


QUADRO DE ÁREAS A TAXAR	
designação	áreas(m²)
Área Bruta Total de Construção	112,73m <sup>2</sup>
Área Bruta de Moradia	78,68m <sup>2</sup>
Área Bruta de Garagem	16,00m <sup>2</sup>

QUADRO DE ÁREAS UTEIS	
1- Alpendre	A=3,05m <sup>2</sup>
2- Hall de Entrada	A=4,50m <sup>2</sup>
3- Hall	A=1,55m <sup>2</sup>
4- I.S	A=3,90m <sup>2</sup>
5- Cozinha	A=10,85m <sup>2</sup>
6- Hall	A=1,95m <sup>2</sup>
7- Lavandaria	A=2,35m <sup>2</sup>
8- Sala Comum	A=31,35m <sup>2</sup>
9- Estacionamento	A=16,00m <sup>2</sup>

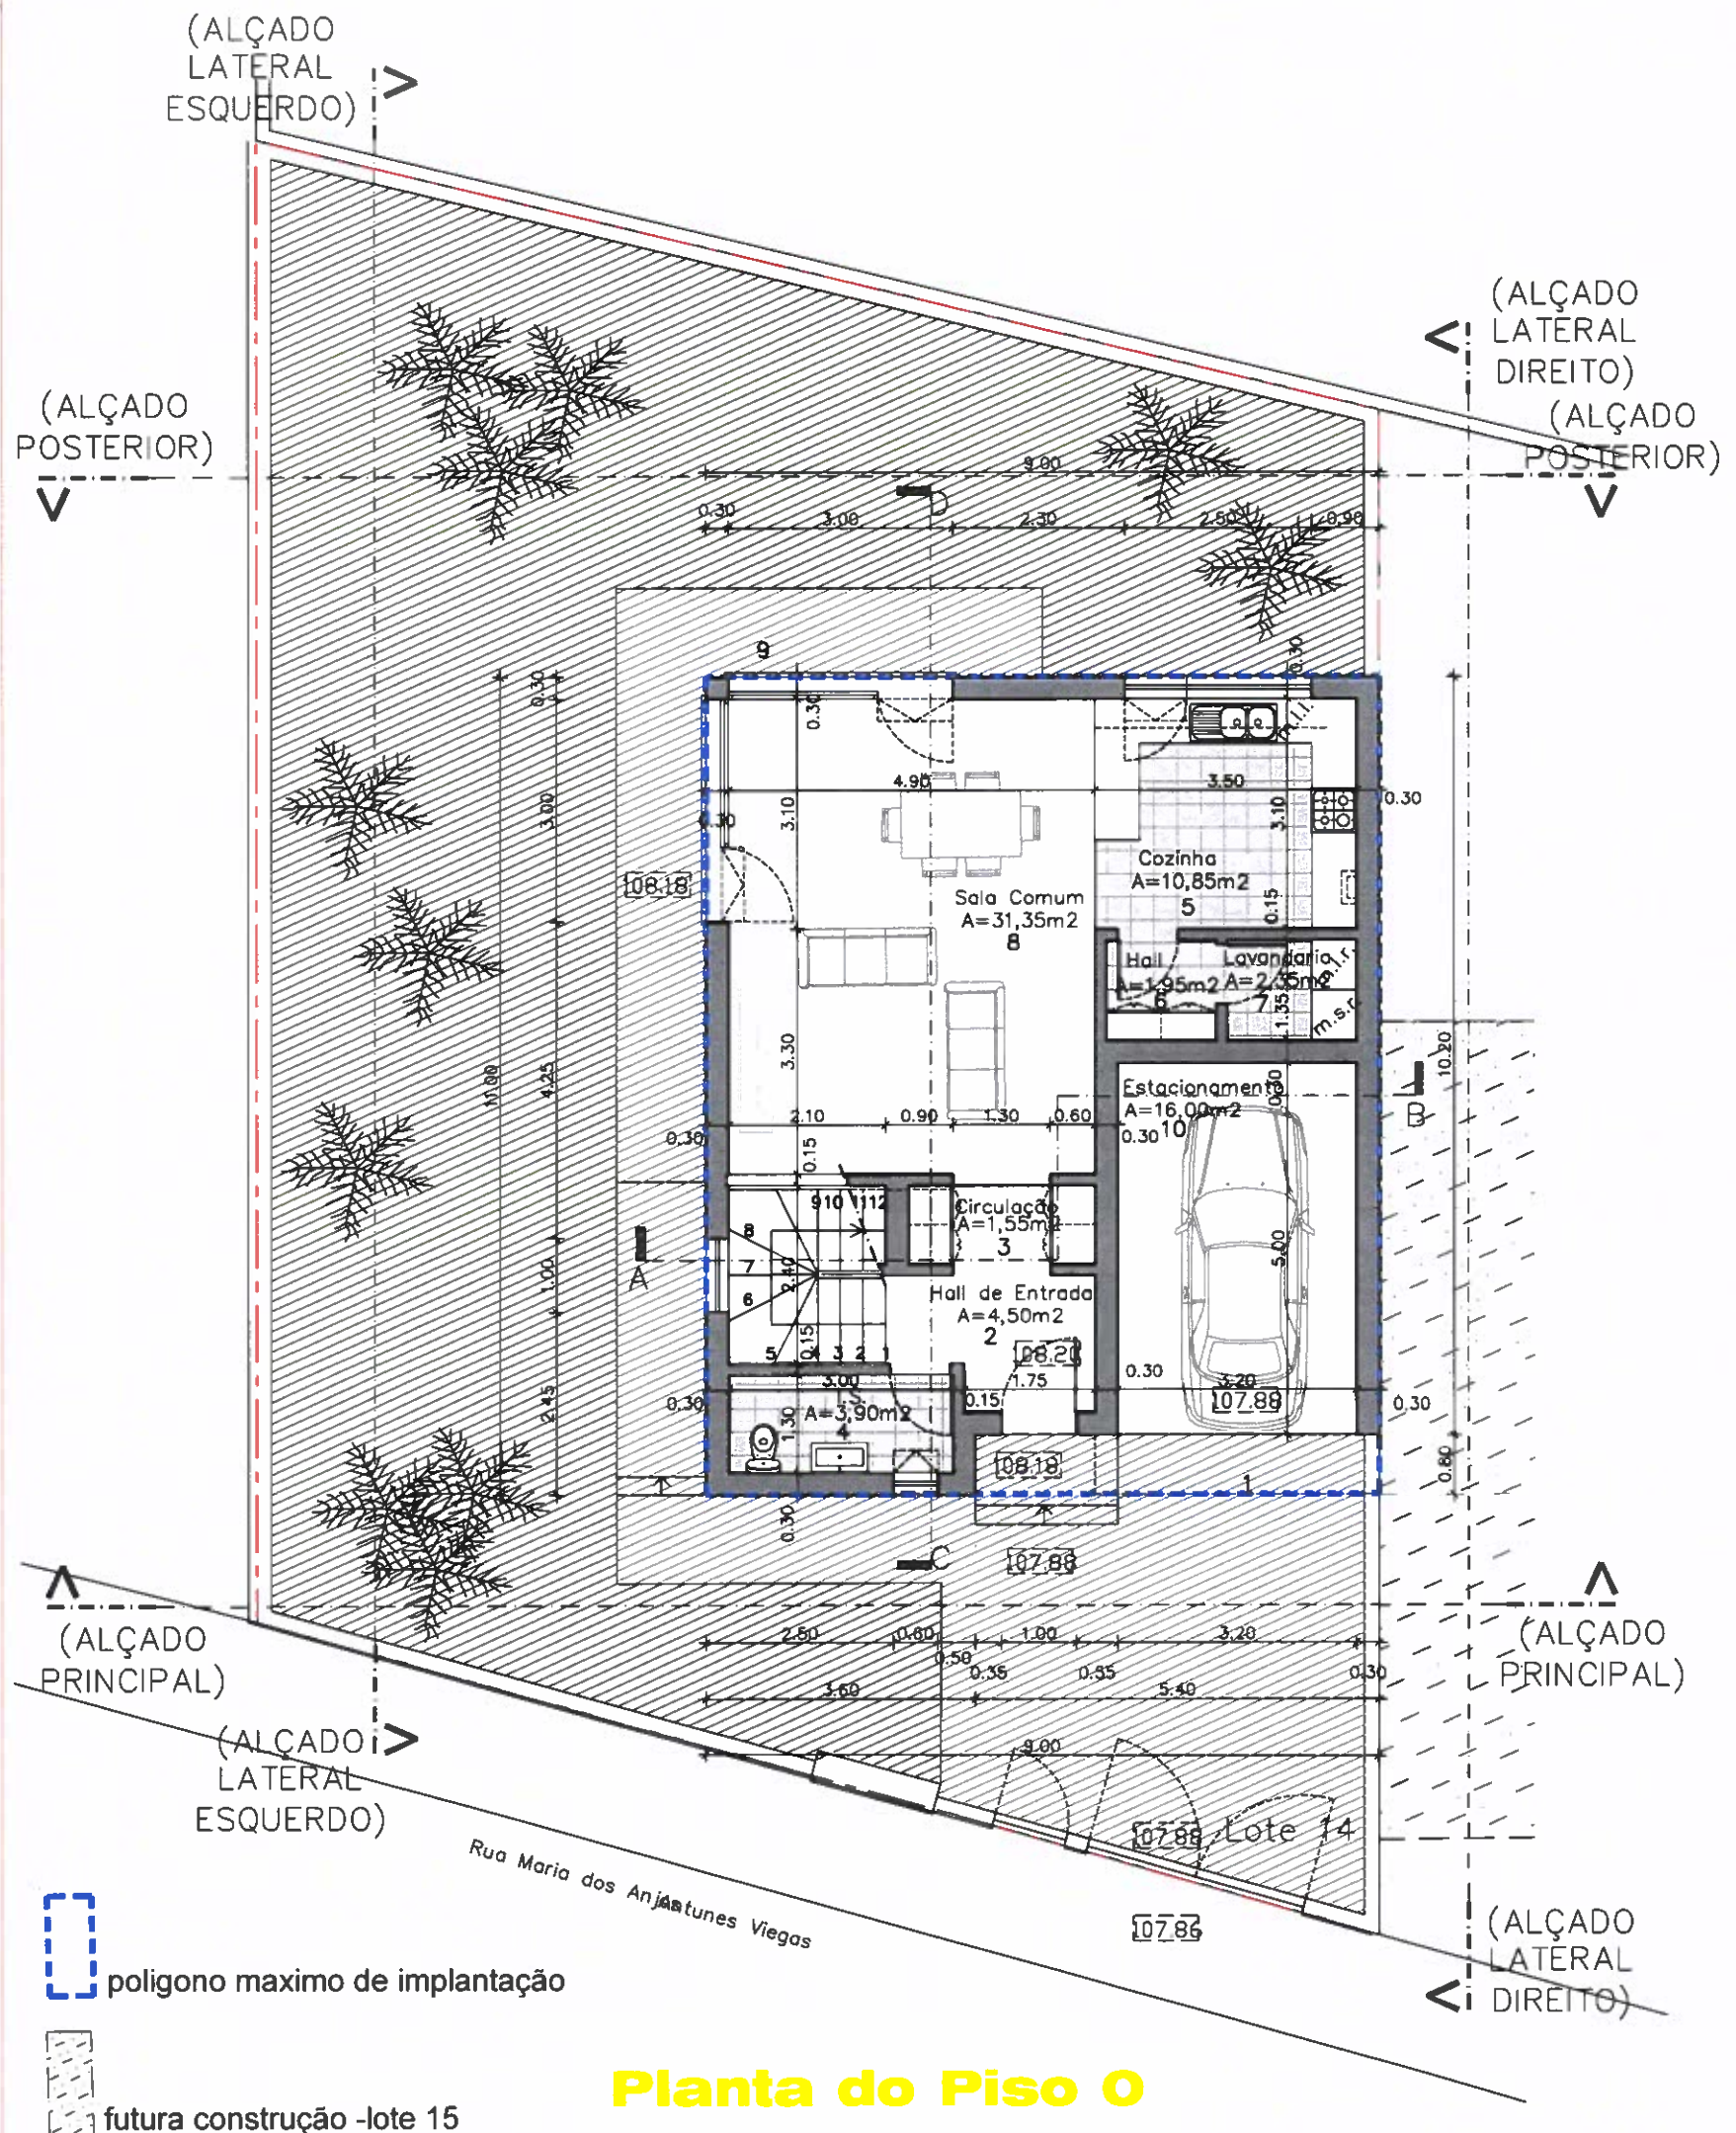






QUADRO DE ÁREAS A TAXAR	
designação	áreas(m <sup>2</sup> )
Área Bruta Total de Construção	112,73m <sup>2</sup>
Área Bruta de Moradia	94,68m <sup>2</sup>
Área Bruta de Varandas	18,05m <sup>2</sup>

QUADRO DE ÁREAS UTEIS	
1- Circulação	A=10,25m <sup>2</sup>
2- I.S.	A=3,90m <sup>2</sup>
3- Quarto	A=13,00m <sup>2</sup>
4- Quarto	A=10,95m <sup>2</sup>
5- Hall	A=4,20m <sup>2</sup>
6- Quarto	A=13,65m <sup>2</sup>
7- Closet	A=4,00m <sup>2</sup>
8- W.C.	A=5,50m <sup>2</sup>
9- Varanda	A=15,00m <sup>2</sup>
10- Varanda	A=3,05m <sup>2</sup>

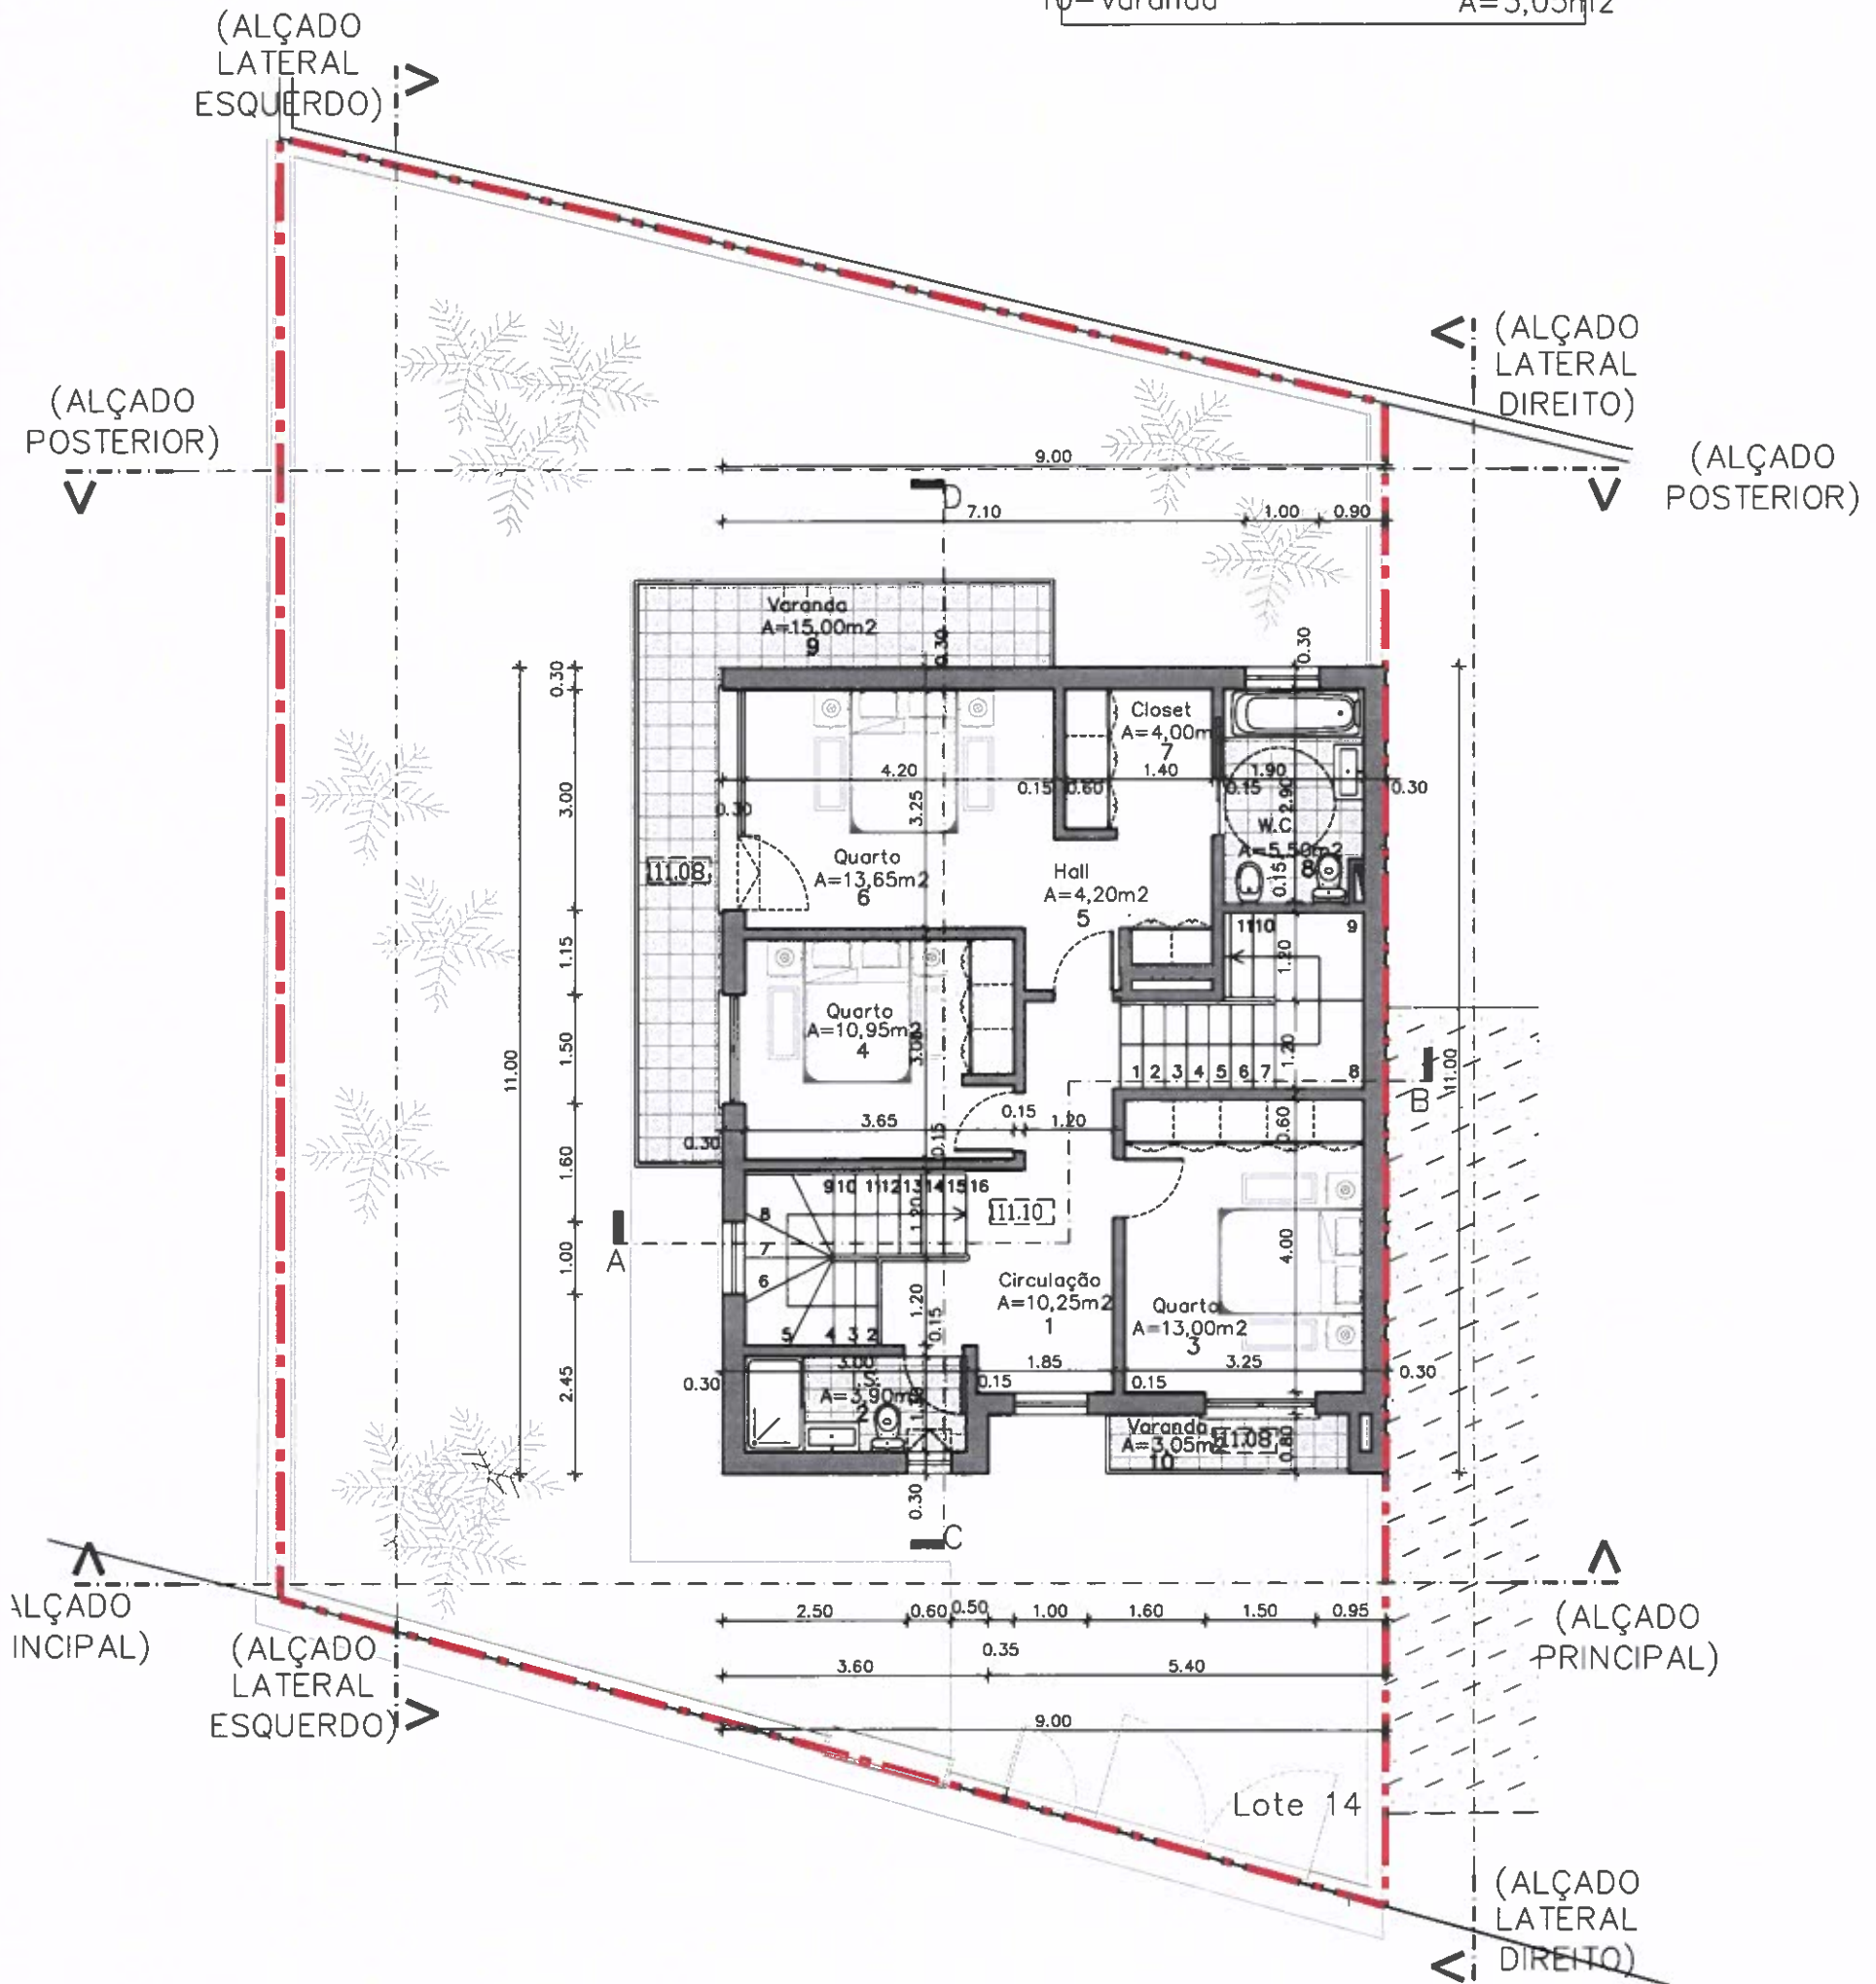

**Planta do Piso 1**

QUADRO DE ÁREAS A TAXAR	
designação	áreas(m <sup>2</sup> )
Área Bruta Total de Construção	91,80m <sup>2</sup>
Área Bruta de Moradia	37,60m <sup>2</sup>
Área Bruta de Terraços	54,20m <sup>2</sup>

QUADRO DE ÁREAS UTEIS	
1-Espaço de Leitura	A=23,35m <sup>2</sup>
2-Terraço	A=54,20m <sup>2</sup>

